



เทศบาลตำบลจันทบุรี
อำเภอแม่จัน จังหวัดเชียงราย

ชื่องาน/โครงการ

ซ่อมเสริมผิวถนนจราจรและท่อระบายน้ำ
(โดยวิธี Overlay)

งบประมาณทั้งสิ้น 6.00 ล้านบาท งบฯรวม 2,650 ล้านบาท 0.04 %

งบประมาณรายจ่ายปี 2561

สถานที่ดำเนินการ

รหัสทางหลวงที่เลขที่ 455


สายทางบ้านแม่คำสิงห์ม.น.9 หรือบ้านม่วงสูง(บ้านหลวง)
ตำบลแม่จัน อำเภอแม่จัน จังหวัดเชียงราย

แบบแปลน


มาตรฐาน

วันที่ 1 กันยายน 2560


ผู้จัดทำ	นายสมชาย ใจดี
ตรวจสอบ	นายสมชาย ใจดี
อนุมัติ	นายสมชาย ใจดี
แบบร่าง	นายสมชาย ใจดี
รวมจำนวน	นายสมชาย ใจดี

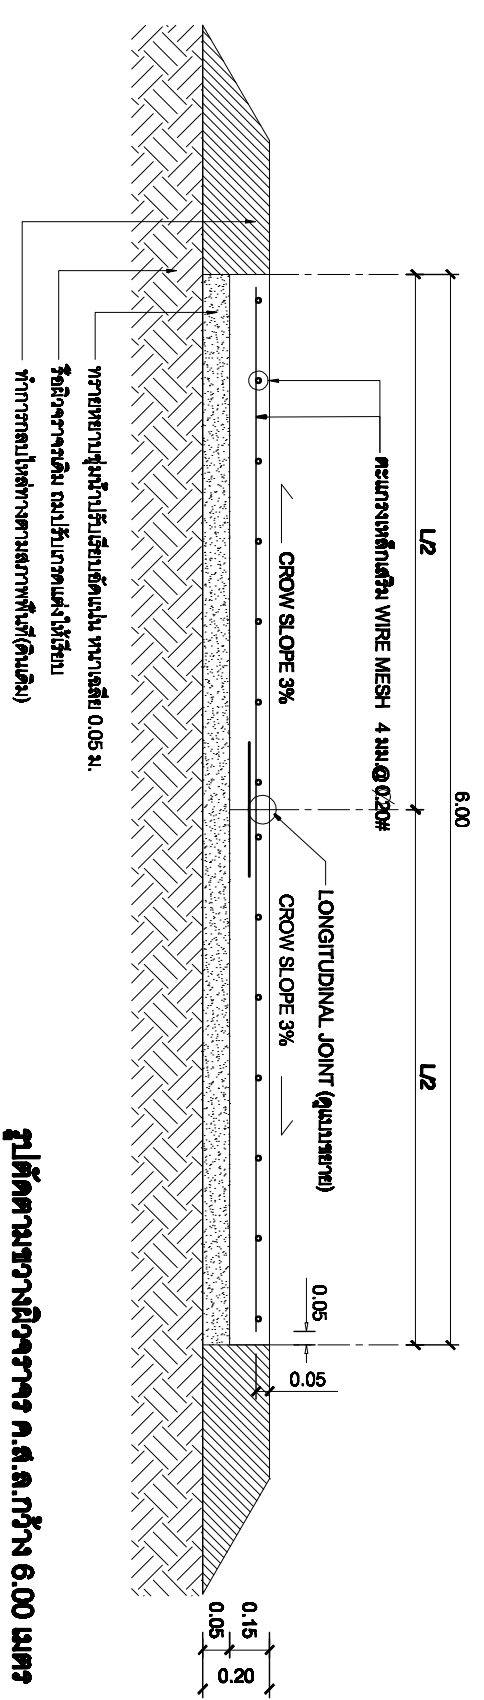


รูปตัดตามขวางของผิวจราจร ก.ล.ล.กว้าง 6.00 เมตร
มาตรฐาน
1:25

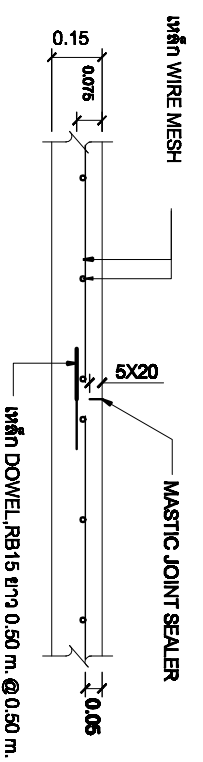


รอยต่อเพื่อการหดตัว (ทุกระยะ 5.00 เมตร)
มาตรฐาน
1:25

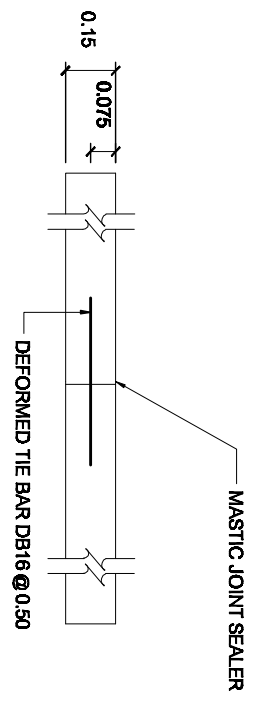

LONGITUDINAL JOINT (รอยต่อตลอดความยาวถนนคอนกรีต)
มาตรฐาน
1:25

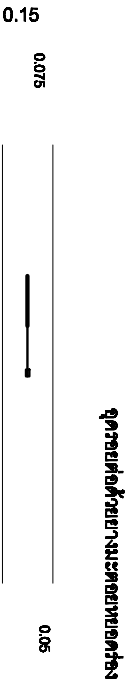

ขยายตัวอย่างละเอียดของหมอนรองเหล็ก
เหล็ก DOWEL RB19 ยาว 0.50 ม. @ 0.50 ม.
มาตรฐานแบบก่อสร้าง

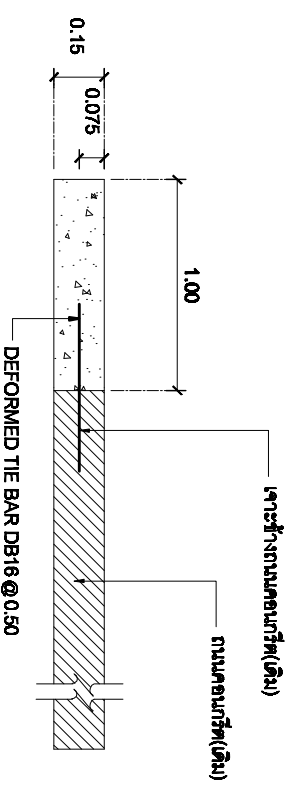

LONGITUDINAL JOINT (รอยต่อตลอดความยาวถนนคอนกรีต)กรณีขยายให้ห่าง
มาตรฐาน
1:25

EXPANSION JOINT (ทุกระยะไม่เกิน 50.00 เมตร)
มาตรฐาน
1:25

นายสมชาย ใจดี การตัด JOIN ถนน ก.ล.ล. ให้ใช้เครื่องตัดคอนกรีต