# งานผิวจราจรแบบแอสฟัลท์ติกคอนกรีต(โดยวิธี Over lay)
## กองช่าง เทศบาลตำบลจันจว้า

**งาน / โครงการ** : ซ่อมเสริมผิวถนนจราจร แอสฟัลท์ติกคอนกรีต(โดยวิธี Over lay)

**ปริมาณงาน** : ผิวจราจร กว้าง 6.00 ม. ยาวรวม 2,650.00 ม. หนา 0.04 เมตร

สถานที่ดำเนินงาน : รหัสทางหลวงท้องถิ่น 445 สายทางบ้านแม่คำฝังหมิน ม.9 เชื่อม บ้านม่วงหมูสี(แท่นทอง) ต.จันจว้าใต้ อ.แม่จัน จ.เชียงราย

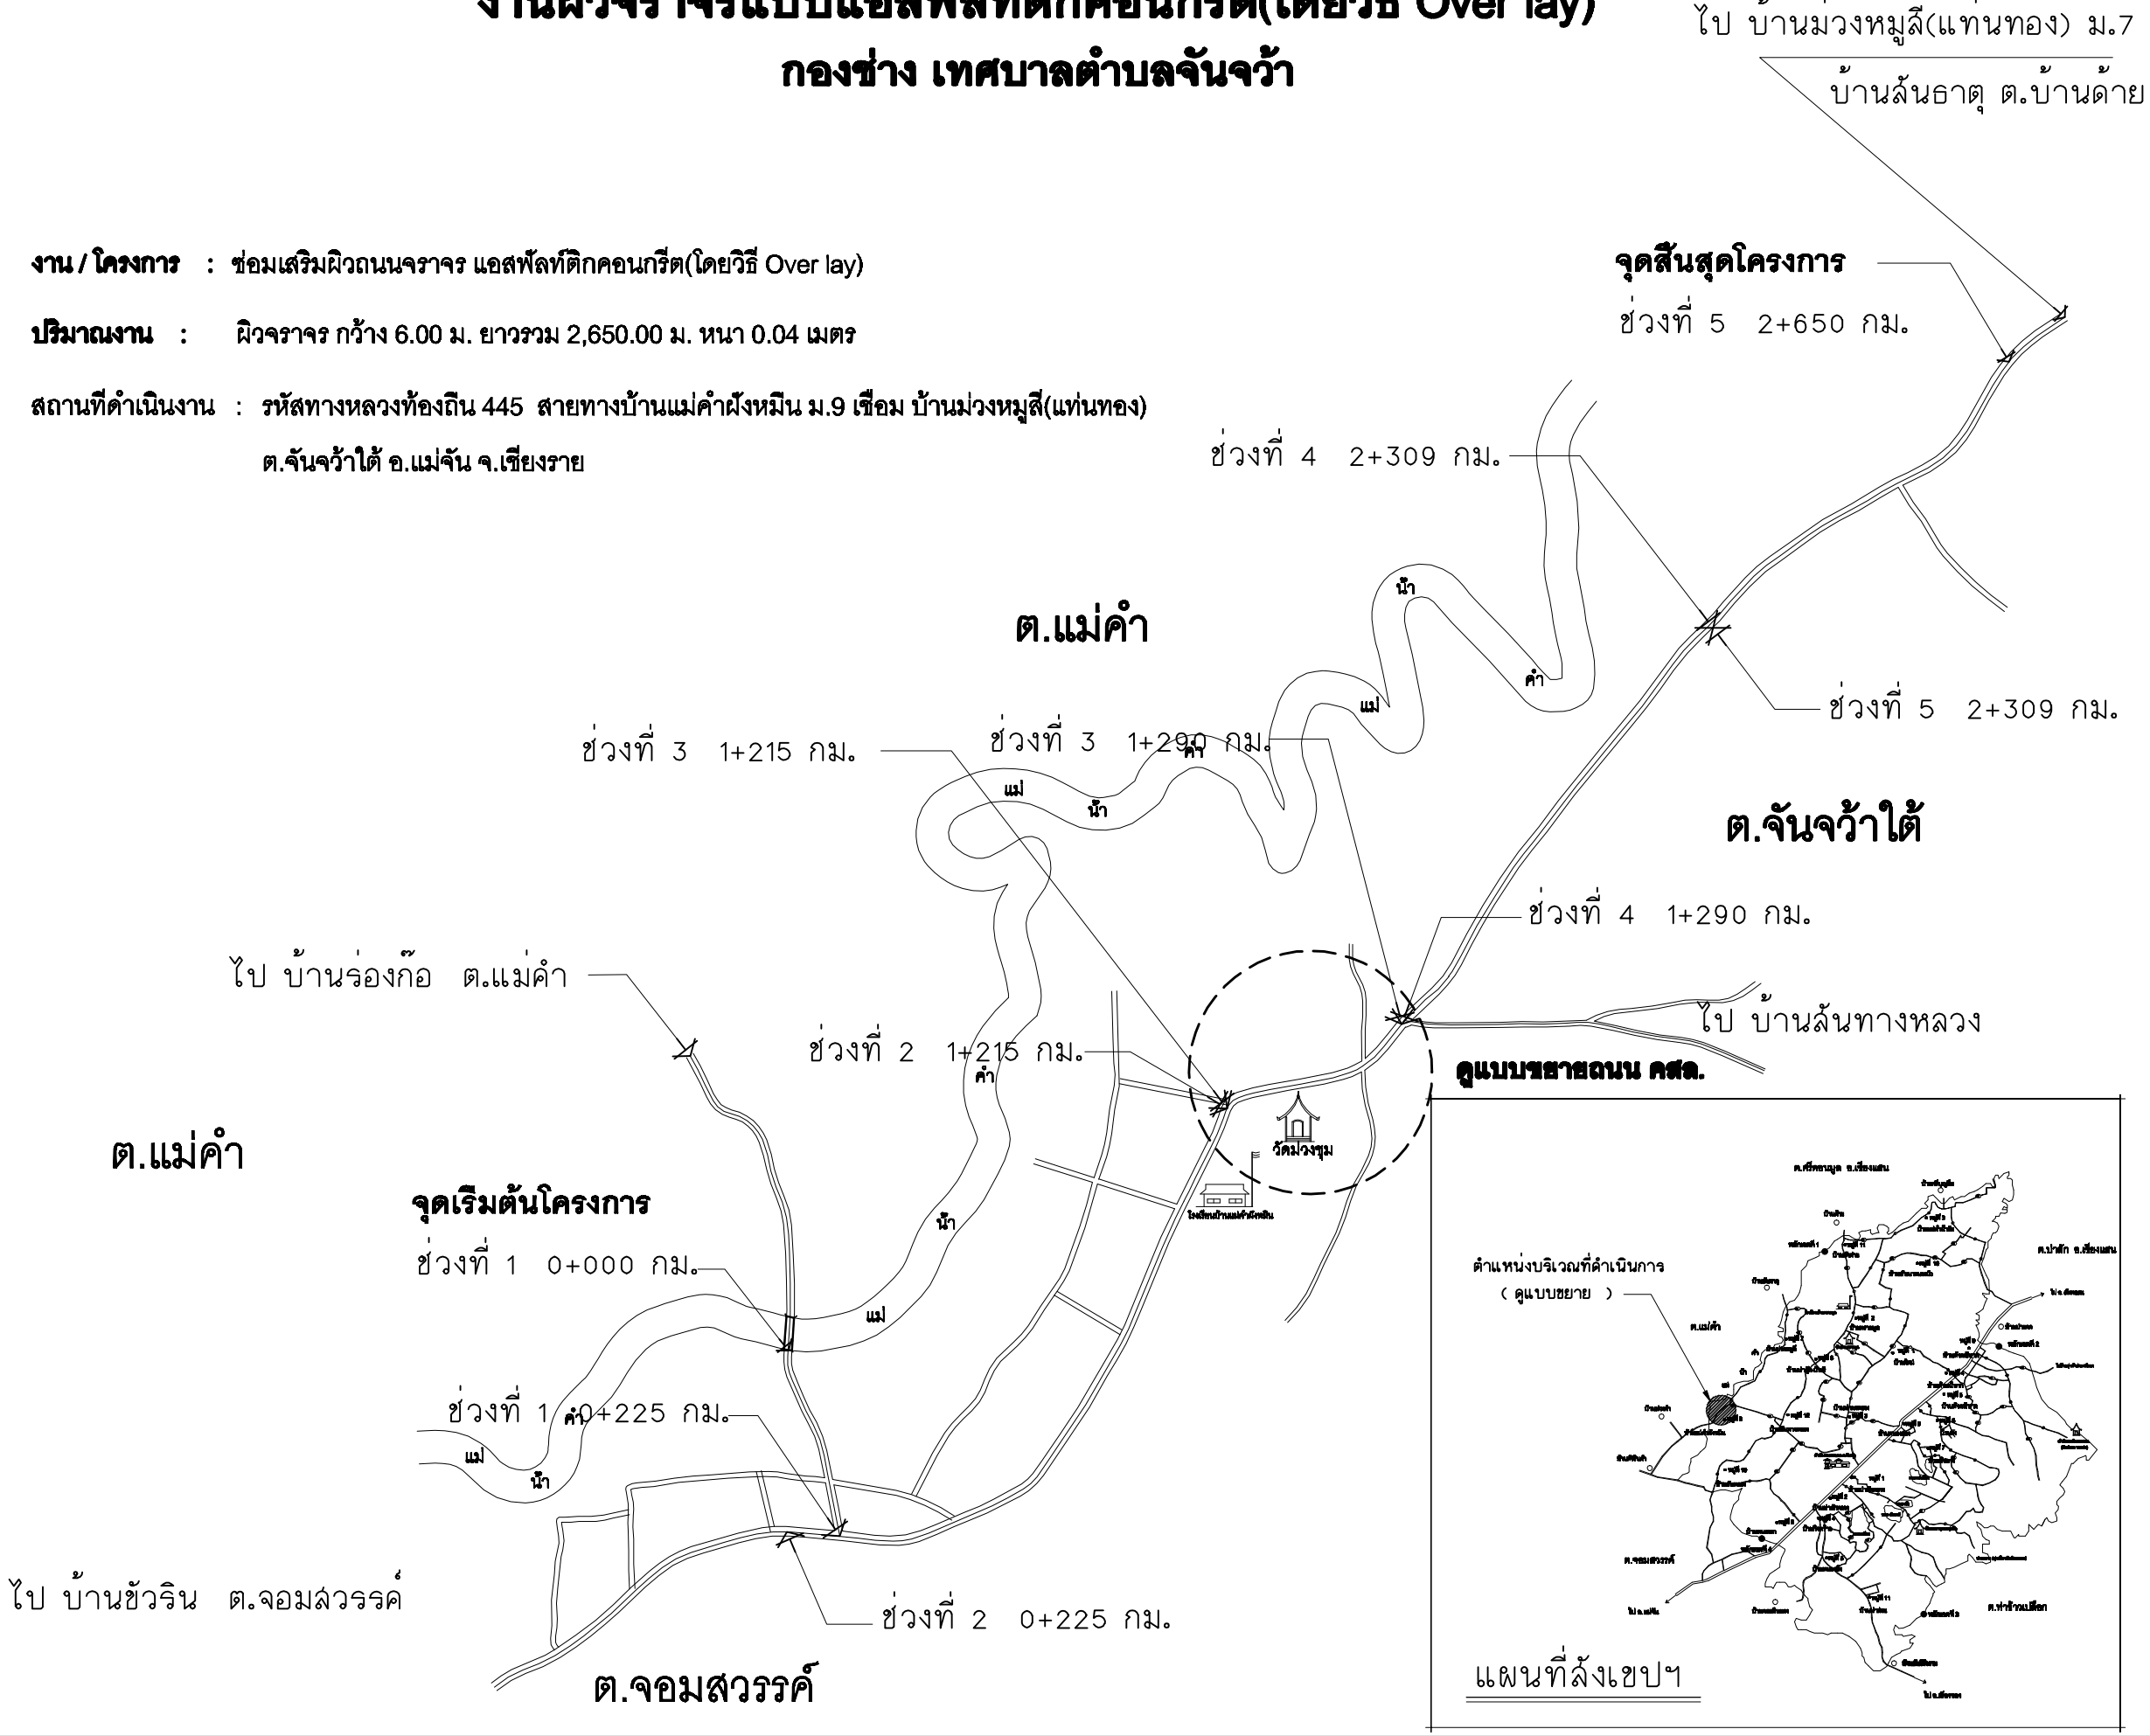


**เทศบาลตำบลจันจว้า**
**อำเภอแม่จัน จังหวัดเชียงราย**

| | |
|---|---|
| ชื่องาน/โครงการ | ซ่อมเสริมผิวถนนจราจรแอสฟัลท์ติกคอนกรีต (โดยวิธี Over lay) ผิวจราจรกว้าง 6.00 ม. ยาวรวม 2,650 ม. หนา 0.04 ม. |
| งบประมาณรายจ่ายปี | 2561 |
| สถานที่ดำเนินการ | รหัสทางหลวงท้องถิ่น 455 สายทางบ้านแม่คำฝังหมิน ม.9 เชื่อมบ้านม่วงหมูสี(แท่นทอง) ตำบลจันจว้าใต้ อำเภอแม่จัน จังหวัดเชียงราย |
| แบบแสดง | |
| มาตราส่วน | |
| วันที่ | กันยายน 2560 |
| สำรวจ | |
| เขียนแบบ | |
| ประมาณการ | |
| สถาปนิก | |
| วิศวกร | ภย.51103 |
| หน.ฝ่ายฯ | |
| ตรวจ/ทาน | ผู้อำนวยการกองช่าง |
| ผู้นำชุมชน / หน.สถานศึกษา | |
| เห็นชอบ | ปลัดเทศบาล |
| อนุมัติ | นายกเทศมนตรี |
| แบบเลขที่ | แผ่นที่ / รวมจำนวน |